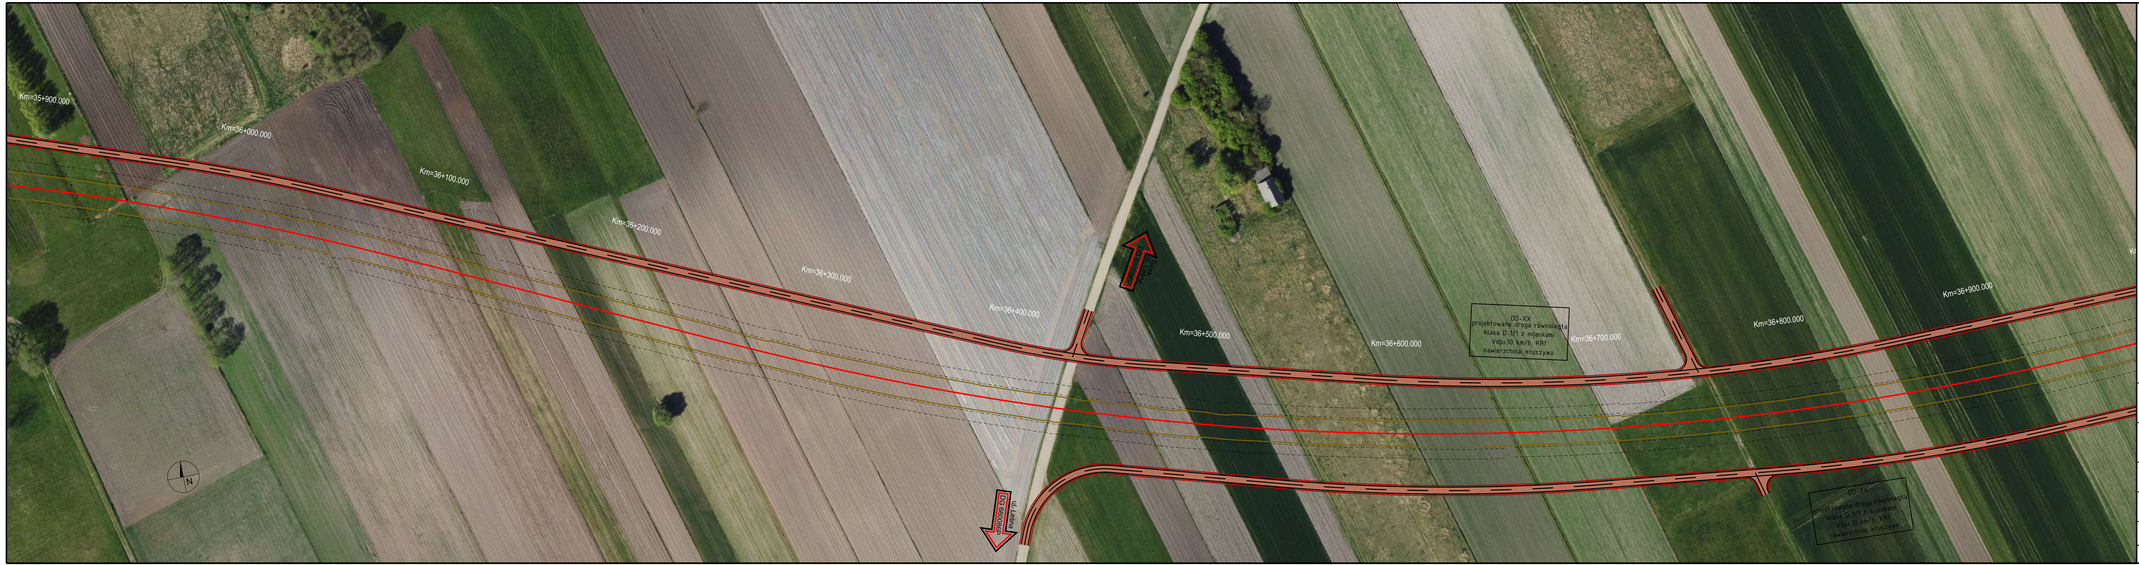

Legenda:

strefa ekstensywnej kontroli m. ora, lab, ch, inwazja

UKŁAD TOROWY

proj. oś/tor torowy
istn. tor przeflaszowany
istn. tor nieużywany
rozjazd projektowany
RZ 600 1:9/300 R
proj. tor/oś samochodowy
proj. peron
istn. tory do rozbiórki
podsypka piasko-żwir. grub.h=xxx[m] tłuczeń o krawęź
podsypka piasko-żwir. grub.h=xxx[m] tłuczeń o krawęź

UKŁAD DROGOWY

Proj. oś drogi
Proj. krawęź jezdni
Proj. krawężnik
Proj. krawężnik obniżony
Proj. opaska betonowa
Proj. krawęź jednostronna
Proj. kabel/rurki
Proj. nawierzchnia projekt. z kostki betonowej o wytrzymałości 40 N/mm²
Proj. nawierzchnia proj. z płyt YOMB o grub.h = 20/17cm
Proj. nawierzchnia jezdni KR1 bitumiczna
Proj. nawierzchnia jezdni KR1 z kruszywa
Proj. nawierzchnia jezdni KR2 bitumiczna
Proj. nawierzchnia jezdni KR2 bitumiczna
Proj. nawierzchnia jezdni KR4 bitumiczna
Proj. nawierzchnia proj. dla pieszych
Proj. nawierzchnia drogi dla rowerów
Proj. nawierzchnia drogi dla pieszych i rowerów
Proj. zieleń

OBIEKTY INŻYNIERYJNE

wyrw-nasypy

pikietaż toru

przekrój. hydrotechniczne

przekroiny stałe

OBIEKTY KUBATUROWE

Rozbiórka obiektów kubaturowych

Budowa obiektu kubaturowego

Zamawiający:

PKP POLSKIE LINIE KOLEJOWE S.A.

PKP Polskie Linie Kolejowe S.A.
ul. Targowa 74
03 - 734 Warszawa

Wykonawca:

Multiconsult
POLSKA

Multiconsult Polska sp. z o.o.
ul. Bonifraterska 17
00-203 Warszawa

Nazwa projektu:

Opracowanie dokumentacji projektowej wraz z pełnieniem nadzoru autorskiego w ramach projektu pn. „Budowa nowej linii kolejowej Turek - Konin" realizowanego w ramach Programu Uzupełnienia Lokalnej i Regionalnej Infrastruktury Kolejowej - Kolej+ do 2029 roku.

Nazwa opracowania:

KONCEPCJA PROGRAMOWO-PRZESTRZENNA

Branża:	Tytuł rysunku:				
Opracowanie wielobranżowe	Plan zagospodarowania terenu				
Nr umowy:	Data opracowania:	Rewizja:	Skala:	Nr rysunku:	
80/107/0038/23/Z/1	02.2024	2	1:1000	**5107/KPP/PZT/Rys.24**	