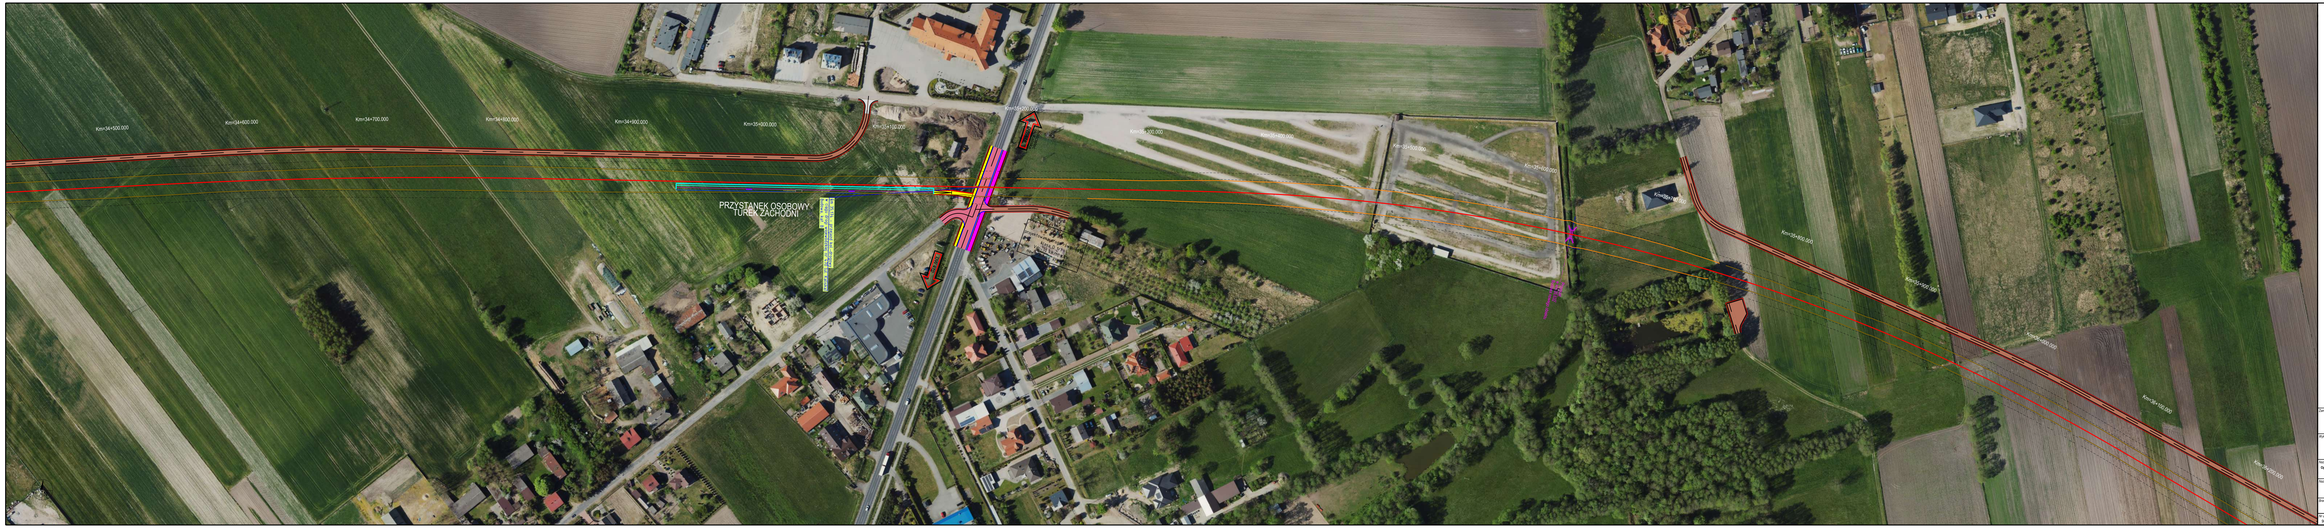

Legenda:

- Granica opracowania
- Granica działek ewidencyjnych

UKŁAD TOROWY

- pow. utwardzona
- pow. do przekładania
- obr. do rozbiórki
- nasypy projektowane
- pow. tłucznia kamiennego
- pow. tłucznia kamiennego do rozbiórki
- obr. dla ekranów akustycznych
- obr. dla ekranów akustycznych do przekładania

UKŁAD DROGOWY

- Trzy- i dwupasmowa jezdnia
- Trzy- i dwupasmowa jezdnia do przekładania
- Trzy- i dwupasmowa jezdnia do rozbiórki
- Trzy- i dwupasmowa jezdnia do rozbiórki do przekładania